
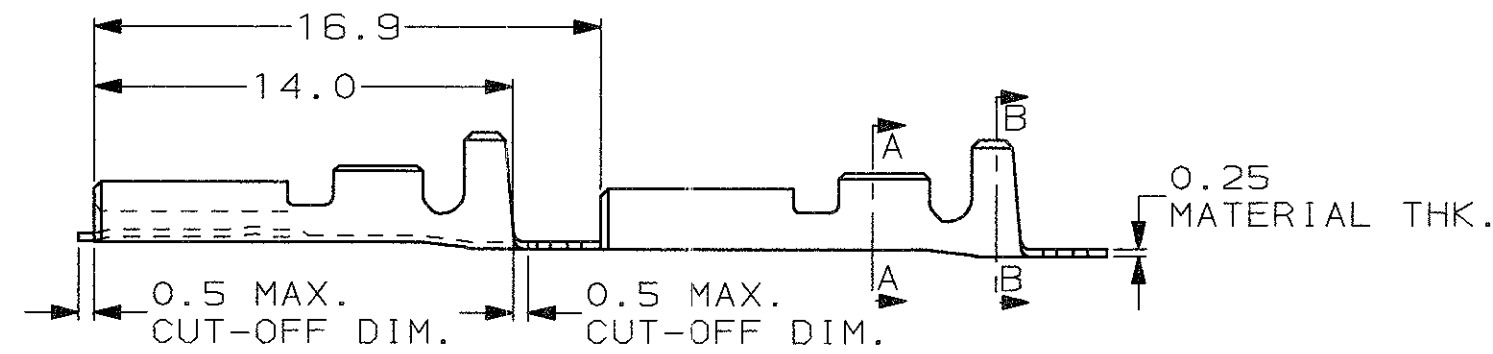
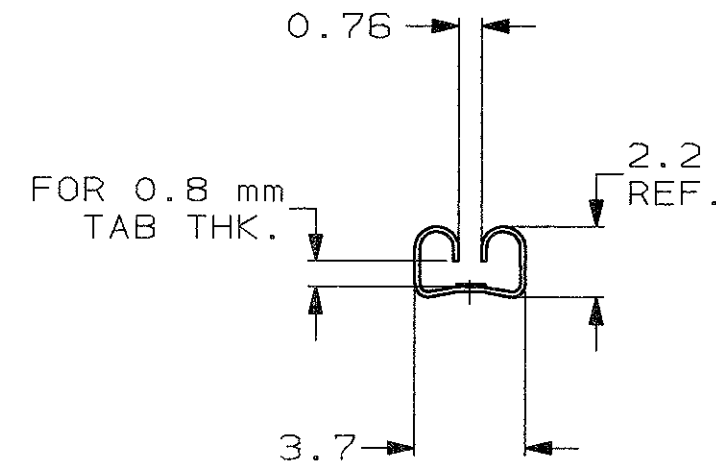


SCALA NON IMPEGNATIVA  
(DO NOT SCALE)  
DIMENSIONI IN mm  
(DIMENSIONS IN mm)

**METRIC**



PROIEZIONE EUROPEA  
(EUROPEAN PROJECTION)

SMUSSO FRONTALE  
(CHAMFER AROUND FRONT OF REC.)

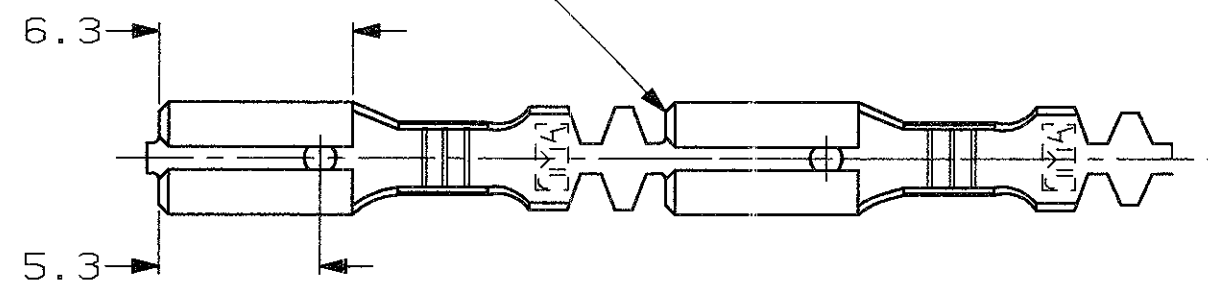

SEZIONE A-A  
(SECTION A-A)

SEZIONE B-B  
(SECTION B-B)

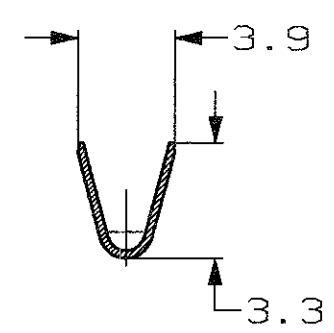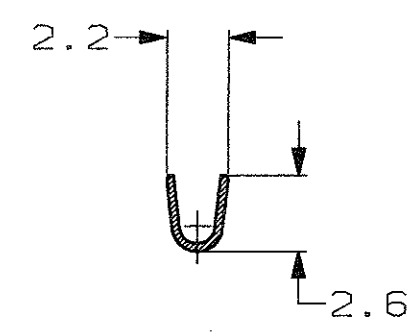

		STAGNATO (TIN PLATED)	BRONZO FOSF. (PHOS. BRONZE)	6-160555-1	AU
		STAGNATO (TIN PLATED)	BRONZO FOSF. (PHOS. BRONZE)	<del>6-160555-0</del>	AU
		PRE STAGNATO (PRE-TIN PLATED)	BRONZO FOSF. (PHOS. BRONZE)	<del>5-160555-9</del>	AU
		NUDO (UNPLATED)	BRONZO FOSF. (PHOS. BRONZE)	5-160555-8	AU
		STAGNATO (TIN PLATED)	OTTONE (BRASS)	5-160555-7	AU
		NUDO (UNPLATED)	OTTONE (BRASS)	<del>5-160555-6</del>	AU
		PRE STAGNATO (PRE-TIN PLATED)	OTTONE (BRASS)	5-160555-5	AU
		NUDO (UNPLATED)	BRONZO FOSF. (PHOS. BRONZE)	<del>5-160555-4</del>	AU
		ARGENTATO (SILVERPLATED)	OTTONE (BRASS)	<del>5-160555-3</del>	AU
		STAGNATO (TIN PLATED)	OTTONE (BRASS)	5-160555-2	AU
		NUDO (UNPLATED)	OTTONE (BRASS)	5-160555-1	AU
NOTE		FINITURA / COLORE (FINISH / COLOUR)	MATERIALE (MATERIAL)	NUMERO (PART NUMBER)	REV

- 1 GIUNTE MEDIANTE SALDATURA (SPlice FREE)
- 2 BOBINATO CON CARTA INTERPOSTA (CREELED WITH INTERLEAVE PAPER STRIP)
- 2 STATO DI FORNITURA SCALA 1:1 (SUPPLY CONDITION SCALE 1:1)



3 OBSOLETE PARTS: OBSOLETE CIS STREAMLINING PER D.RENAUD/D.SINISI

CUSTOMER DWG. FOR REFERENCE ONLY  
DISEGNO PER CLIENTE SOLO PER RIFERIMENTO

THIS DRAWING IS UNPUBLISHED | RELEASE FOR PUBLICATION | 19

TOLLERANZE, SE NON DIVERSAMENTE SPECIFICATO (TOLERANCES, UNLESS OTHERWISE SPECIFIED)	DIAM. ISOLANTE (INS. DIA. RANGE) 2.0-3.0	RANGO FILO (WIRE RANGE) 0.5-1.0	SCALA (SCALE) 4:1
ANGOLI (ANGLES) ± 0.3 ± 2°	<b>STE</b> TE Connectivity		

DIS. H. YAALI (DR.) 18 JUN 2002  
DESCRIZIONE (DESCRIPTION) FASTON® Connector .110" srs. REC. CONTACT

AU2	REVISED PER ECO-11-005140	RK	31MAR11	LOC. SIZE	NUMERO (DWG NO)	REV.	FOGLIO (SHEET)
REV. (REV. NO.)	REVISIONI (REVISION RECORD)	DIS. (DR)	DATA (DATE)	APP. (APP.)	I A3 C-160555	AU2	1 DI (OF) 1

DISTRIBUZIONE (PRINT DIST.)